De-setting and Re-settingof drain and re asphalting of roads to Chikkasandra Area in Ward No 12 Shettyhalli Sub Division

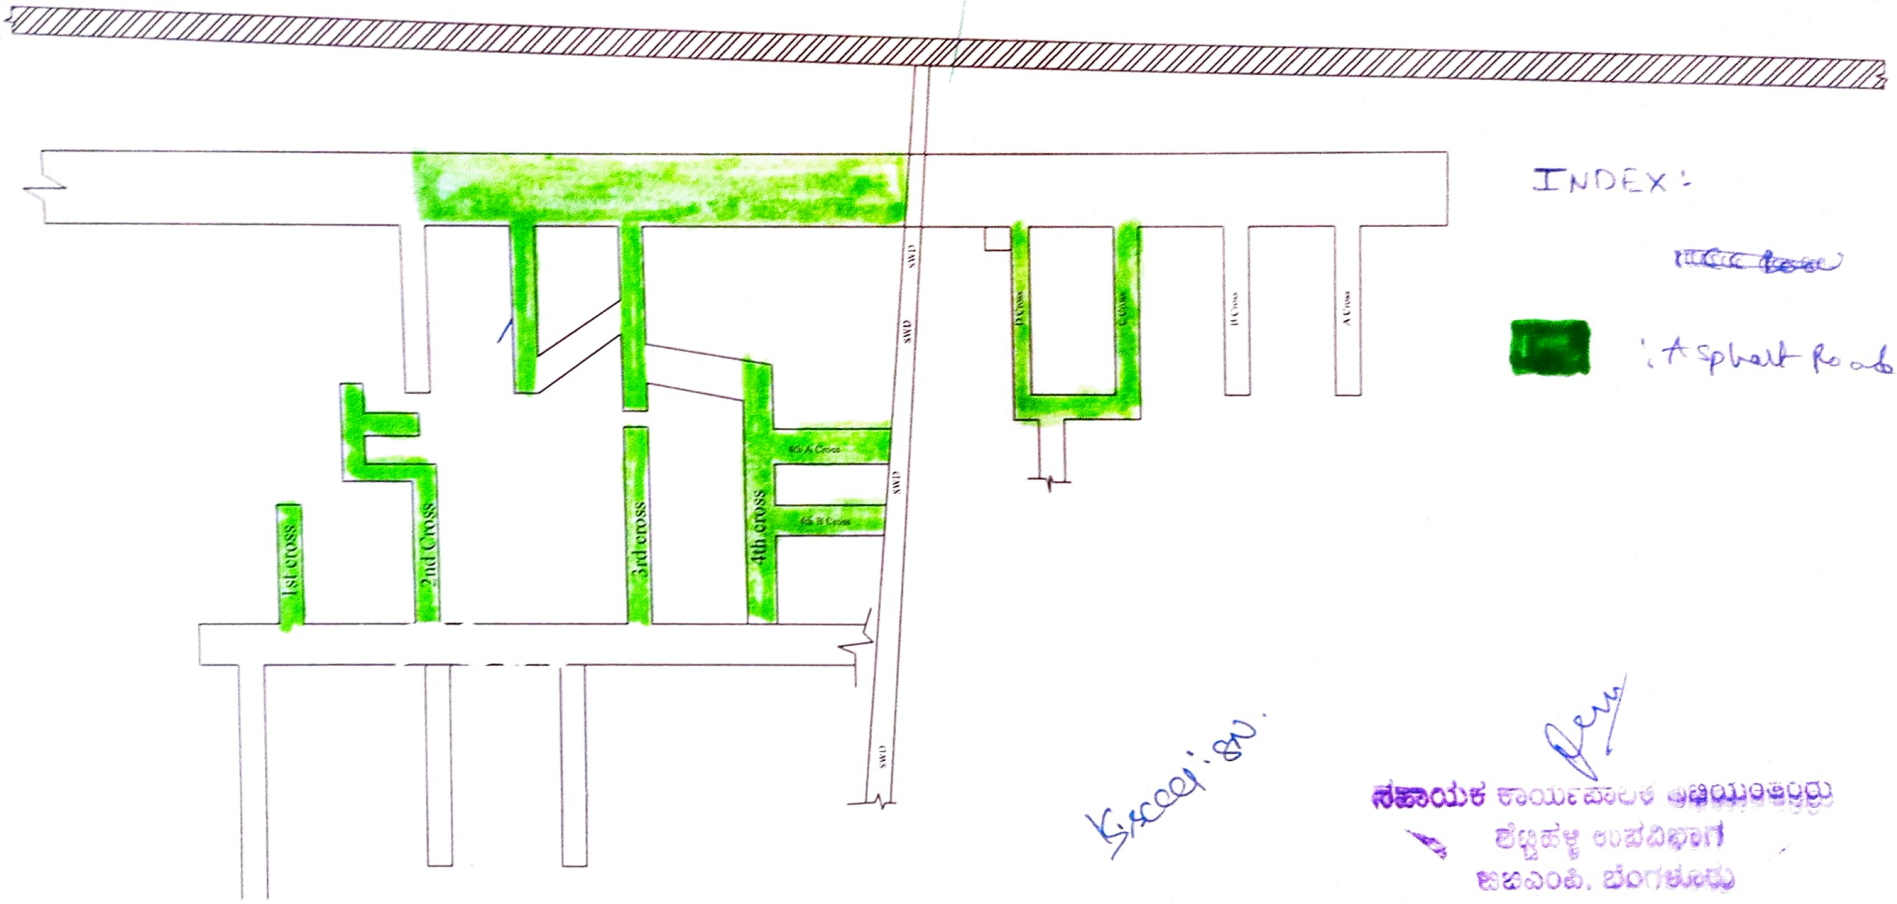

Kscdl: SW.

ಸಹಾಯಕ ಕಾರ್ಯಪಾಲಕ ಅಭಿಯಂತರರು
ಶೆಟ್ಟಿಹಳ್ಳಿ ಉಪವಿಭಾಗ
ಜಜಎಂಕೆ, ಬೆಂಗಳೂರು